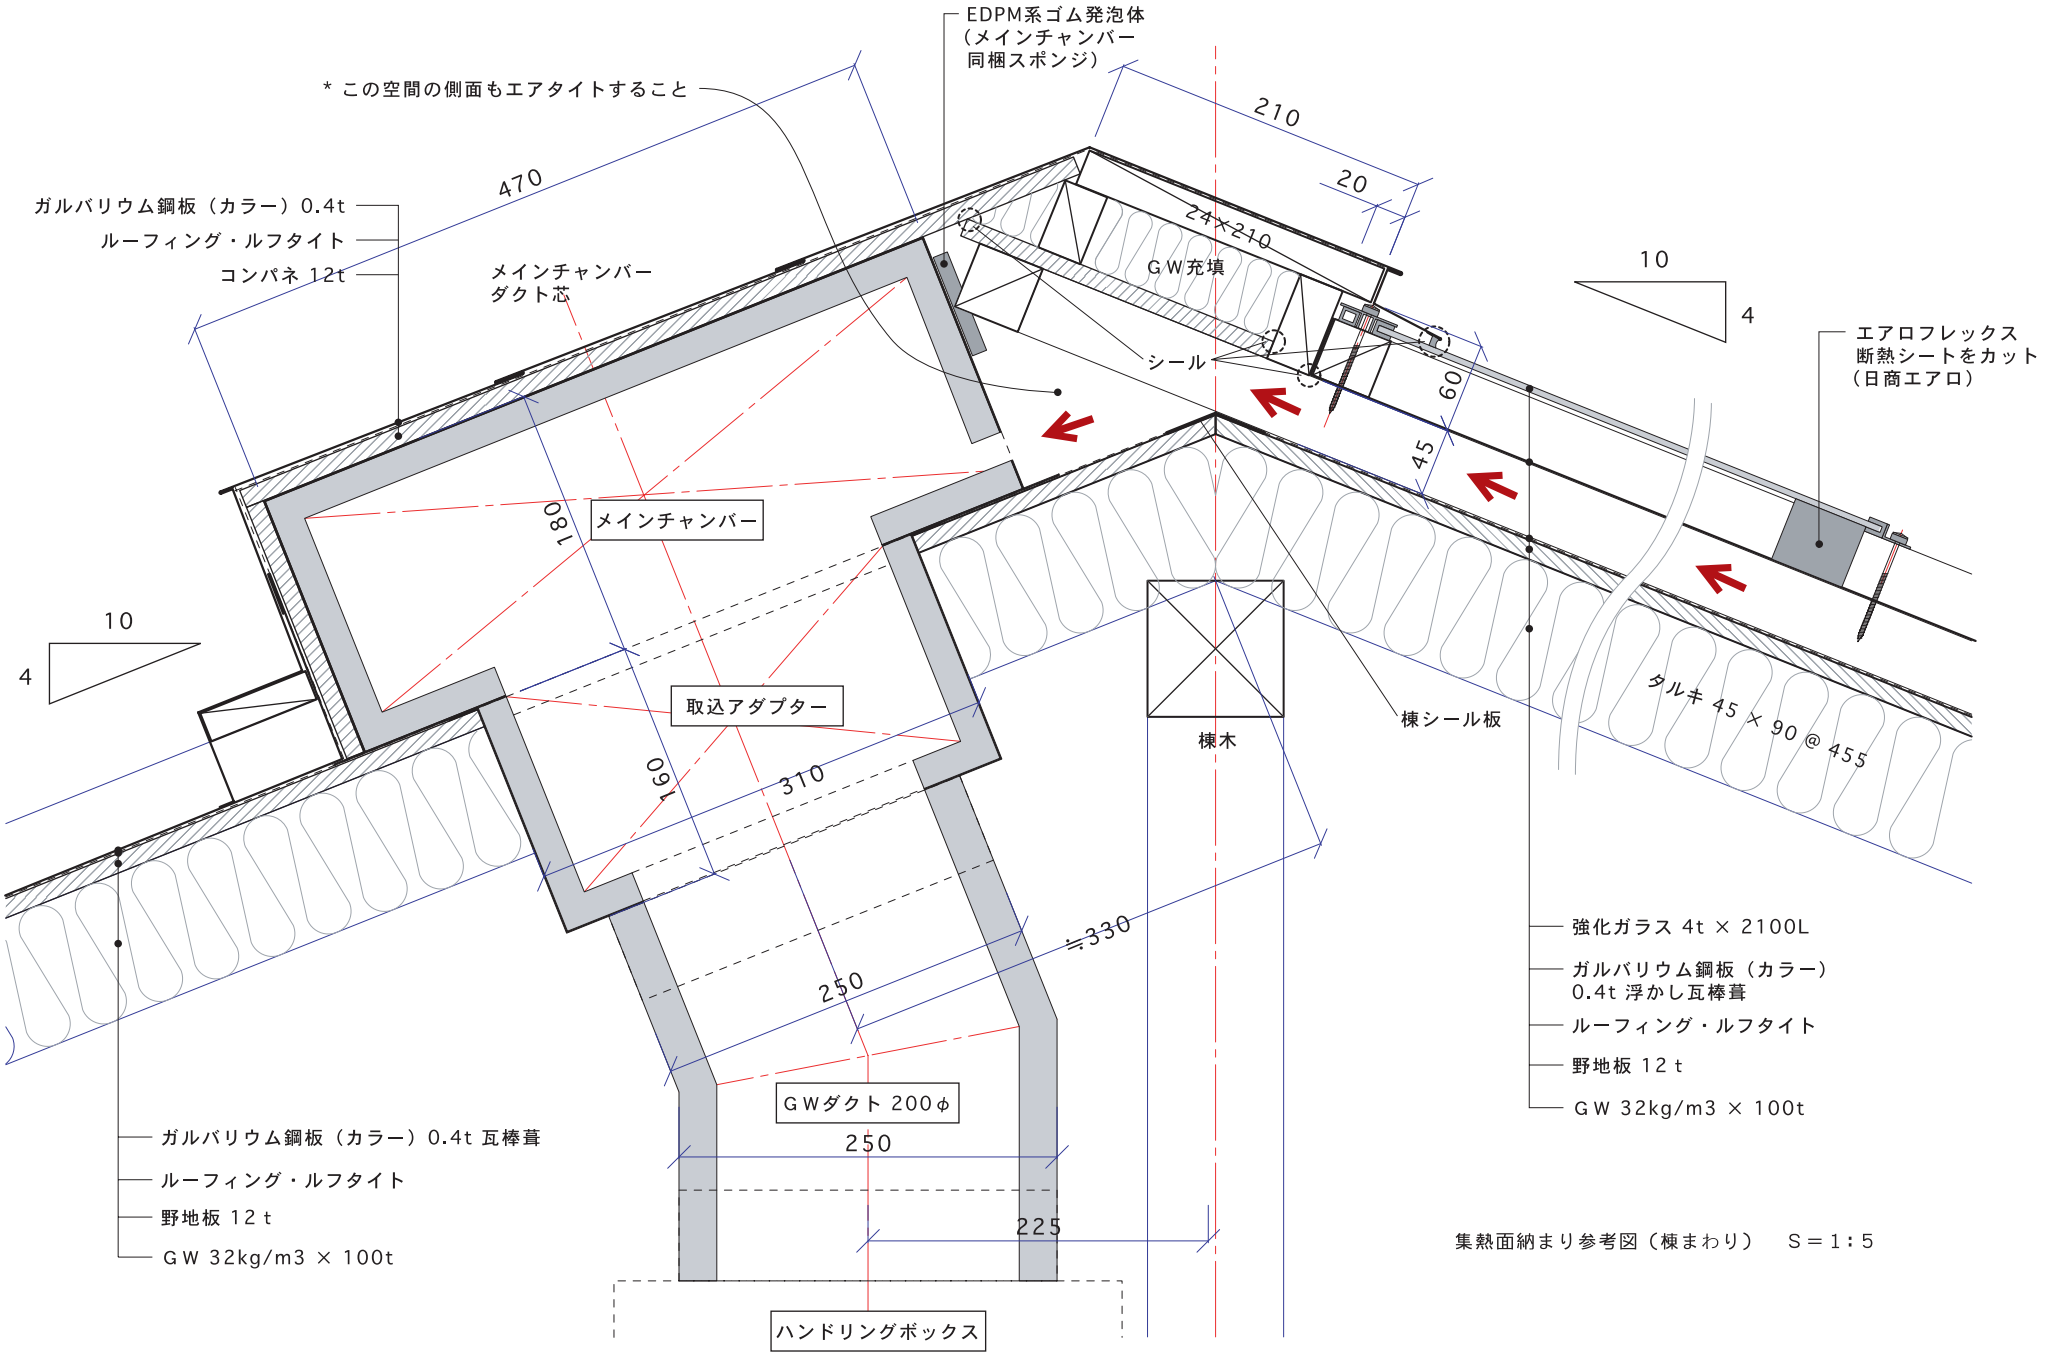

集熱面納まり参考図（棟まわり）　S＝1：5